

ΕΦΗΜΕΡΙΣ ΤΗΣ ΚΥΒΕΡΝΗΣΕΩΣ
ΤΗΣ ΕΛΛΗΝΙΚΗΣ ΔΗΜΟΚΡΑΤΙΑΣ

ΤΕΥΧΟΣ ΤΕΤΑΡΤΟ Αρ. Φύλλου **566**

24 Μαΐου 1993

ΠΕΡΙΕΧΟΜΕΝΑ

ΑΝΑΔΑΣΩΣΕΙΣ

ΑΠΟΦΑΣΕΙΣ

Αριθ. 1057 (1)

Κήρυξη ως αναδασωτέας, εκτάσεως, εμβαδού εκατόν είκοσι ένα στρεμμάτων (121,00 στρεμ.) στη θέση «Προφήτης Ελισσαίος» περιφέρειας Κοινότητας Ανθοχωρίου Νομού Ιωαννίνων.

Ο ΝΟΜΑΡΧΗΣ ΙΩΑΝΝΙΝΩΝ

Έχοντας υπόψη:

1. Τις διατάξεις του Ν. 3200/1955 περί διοικητικής αποκέντρωσης, όπως τροποποιήθηκε και συμπληρώθηκε μεταγενέστερα με το Ν.Δ. 532/1970.

2. Τις διατάξεις του Νόμου 998/1979 «Περί προστασίας των δασών και των δασικών εν γένει εκτάσεων της χώρας» και συγκεκριμένα:

α) του άρθρου 37.

β) Του άρθρου 38 παρ. 3 εδάφ. α και γ.

γ) Του άρθρου 41 παρ. 1.

3. Την αριθ. ΕΣ 18428/1.7.92 απόφαση του Νομάρχη Ιωαννίνων «Περί ασκήσεως αρμοδιοτήτων».

4. Τις διατάξεις του άρθρου 120 του Νόμου 1892/1990 «για τον εκσυγχρονισμό και την ανάπτυξη και άλλες διατάξεις».

5. Τις διατάξεις του Υπουργείου Γεωργίας:

α) 160417/1180/8.7.1980 και

β) 182447/3049/24.9.1980.

6. Την πρόταση του υπαλλήλου του Δασαρχείου Μετσόβου Πάσχου Μασίκου, με την οποία προτείνεται η κήρυξη ως αναδασωτέας, της αναφερόμενης στο θέμα εκτάσεως, αποφασίζουμε:

Κηρύσσουμε αναδασωτέα δημόσια δασική έκταση, εμβαδού εκατόν είκοσι ένα στρέμματα (121,00 στρεμ.) που βρίσκεται στη θέση «Προφήτης Ελισσαίος» περιφέρειας Κοινότητας Ανθοχωρίου Νομού Ιωαννίνων και απεικονίζεται με αλφαβητικά στοιχεία Α – Β – Γ – Δ – Ε – Ζ – Η – Θ – Ι – Κ – Λ – Μ – Α στο συνημμένο τοπογραφικό διάγραμμα με κλίμακα 1:5.000, το οποίο αποτελεί αναπόσπαστο μέρος της παρούσης αποφάσεως, για προστασία και ανάπτυξη της εγκατασταθείσης σ' αυτή – τεχνητής – δασικής βλαστήσεως για λόγους υγιεινής, εξωραϊσμού του τοπίου και τη δημιουργία δασικής φυτείας.

Η έκταση έχει όρια:

Ανατολικά: Με δημόσια δασική έκταση.

Δυτικά: Με δημόσια δασική έκταση.

Βόρεια: Με δημόσια δασική έκταση.

Νότια: Με δημόσια δασική έκταση.

Η απόφαση αυτή να δημοσιευθεί στην Εφημερίδα της Κυβερνήσεως.

Μέτσοβο, 11 Μαΐου 1993


Με εντολή Νομάρχη
Ο Δασάρχης Μετσόβου
ΣΠΥΡΙΔΩΝ Ε. ΓΙΩΤΗΣ


ΝΟΜΑΡΧΙΑ ΙΩΑΝΝΙΝΩΝ
Δ/ΝΣΗ ΔΑΣΩΝ
ΔΑΣΑΡΧΕΙΟ ΜΕΤΣΟΒΟΥ

Ανήκει στην αριθ. 1057/
11-5-93 απόφαση του Δασάρχη
Μετσόβου.

ΤΟΠΟΓΡΑΦΙΚΟ ΔΙΑΓΡΑΜΜΑ
αναδασωτέας Δημόσιας δασικής
έκτασης. ΚΛΙΜΑΚΑ: 1:5.000

Κοινότητα: Ανθοχώρι Μετσόβου
Θέση: Προφήτης Ελισσαίος
Εμβαδόν: (Α-Β-Γ-Δ-Ε-Ζ-Η-Θ-Ι-Κ-Λ-Μ-Α)
121,00 στρέμματα.-

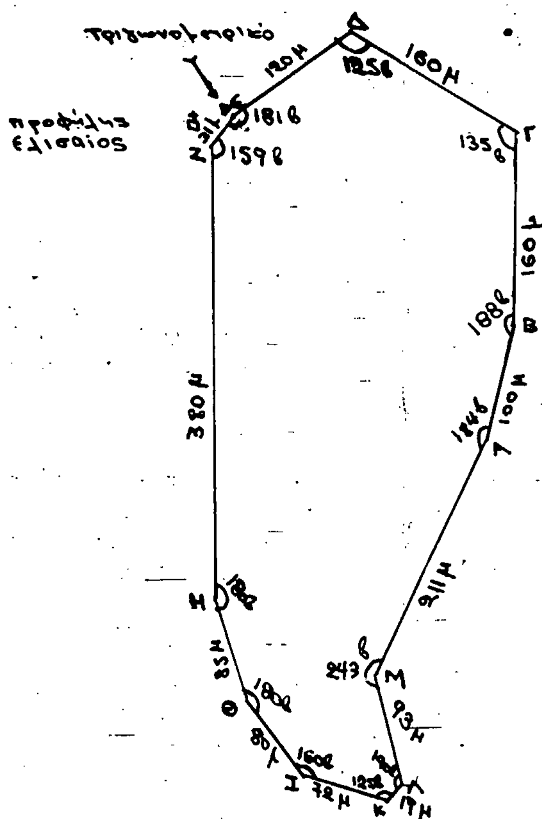

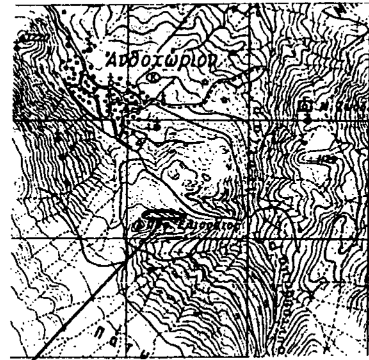

Μέτσοβο 11 Μαΐου 1993
Ο Συντάκτης

Μέτσοβο 11 Μαΐου 1993
Μ.Ε.Ν
Ο Δασάρχης Μετσόβου



Σπυρίδων Ε. Γιώτης
Δασολόγος - Εισηγητής Α'

ΠΟΛΕΟΔΟΜΙΑ

ΔΙΑΤΑΓΜΑΤΑ

(2)

Έγκριση μεταφοράς συντελεστή δόμησης διατηρητέου ακινήτου που βρίσκεται εντός του ρυμοτομικού σχεδίου Σερρών (Ν. Σερρών).

Ο ΠΡΟΕΔΡΟΣ
ΤΗΣ ΕΛΛΗΝΙΚΗΣ ΔΗΜΟΚΡΑΤΙΑΣ

Έχοντας υπόψη:

1. Τις διατάξεις του άρθρου 2 του Ν. 880/1979 «Περί καθορισμού ανωτάτου ορίου συντελεστού δομήσεως κ.λπ.» (Α' 58).

2. Τις διατάξεις του Π. Δ/τος 470/1979 «Περί μετασχηματισμού των συντελεστών δομήσεων εις εμβαδά κατά την εφαρμογή του Ν. 880/1979» (Α' 138), όπως τροποποιήθηκε με το από 19.6.1987 Π. Δ/γμα (Δ' 592).

3. Τις διατάξεις του Π. Δ/τος 510/1979 «Περί ρυθμίσεως θεμάτων μεταφοράς συντελεστού δομήσεως κατά το Ν. 880/1979» (Α' 154) όπως τροποποιήθηκε με το υπ' αριθ. 367/1987 Π. Δ/γμα (Α' 163).

4. Τις διατάξεις του άρθρου 23 παρ. 1 (εδ. ιδ) του Ν. 1558/1985 «Κυβέρνηση και Κυβερνητικά Όργανα» (Α' 137).

5. Την Υ 1958/1992 απόφαση του Πρωθυπουργού και του Υπουργού Περιβάλλοντος, Χωροταξίας και Δημοσίων Έργων «Ανάθεση αρμοδιοτήτων στους Υφυπουργούς Περιβάλλοντος, Χωροταξίας και Δημοσίων Έργων Χρήστο Κατσιγιάννη και Γεώργιο Βουλγαράκη» (Β' 744).

6. Την 30731/11.6.91 απόφαση του Υπουργού Περιβάλλοντος, Χωροταξίας και Δημοσίων Έργων.

7. Την 34433/5.8.1992 πράξη συναίνεσης, ενώπιον του συμβολαιογράφου Σερρών Δημητρίου Παπαδόπουλου, των Παναγιώτη Ιωαννίδη, Σπυρίδωνα Ιωαννίδη και Νικολάου Ιωαννίδη.

8. Την 352/1992 γνωμοδότηση του Κεντρικού Συμβουλίου Χωροταξίας, Οικισμού και Περιβάλλοντος.

9. Την 100422/5.12.1992 απόφαση του Υπουργού Περιβάλλοντος, Χωροταξίας και Δημοσίων Έργων για προέγκριση της σχετικής τεχνικής μελέτης, με πρόταση του Υφυπουργού Περιβάλλοντος, Χωροταξίας και Δημοσίων Έργων, αποφασίζουμε:

Άρθρο 1

1. Εγκρίνεται η μεταφορά συντελεστή δόμησης του ακινήτου (βαρυνομένου), που βρίσκεται εντός του ρυμοτομικού σχεδίου Σερρών (Ν. Σερρών), επί των οδών Αμφιπόλεως, Ορφέως και Κωνσταντινουπόλεως και έχει χαρακτηρισθεί διατηρητέο με την 80838/5126/2.12.86 απόφαση του Υπουργού Περιβάλλοντος, Χωροταξίας και Δημοσίων Έργων (Δ' 1227), του οποίου την αποκλειστική κυριότητα έχουν οι παραπάνω συναινούντες στη μεταφορά του συντελεστή δόμησης Νικόλαος Ιωαννίδης του Σεραφείμ, Σπυρίδων Ιωαννίδης του Σεραφείμ και Παναγιώτης Ιωαννίδης του Σεραφείμ, όπως το βαρυνόμενο ακίνητο φαίνεται με στοιχεία Α, Β Γ, Δ, Ε, Ζ, Η, Α στο σχετικό πρωτότυπο διάγραμμα σε κλίμακα 1:200 που θεωρήθηκε από τον Προϊστάμενο της Δ/νσης Τοπογραφικών Εφαρμογών με την 61204/1993 πράξη του και που αντίτυπό του σε φωτοσμίκρυνση δημοσιεύεται με το παρόν διάταγμα.

Τα ειδικότερα στοιχεία του βαρυνομένου ακινήτου και της μεταφοράς συντελεστή δόμησης είναι τα εξής:

α. Εμβαδόν ακινήτου: 1530,361 τ.μ.

β. Ποσοστό κάλυψης: 40%.

γ. Συντελεστής δόμησης βάσει του οποίου πραγματοποιείται η μεταφορά: 2,098.

δ. Δομήσιμες επιφάνειες που αντιστοιχούν σ' αυτό είναι:

1530,361 x 2,098 = 3210,69 τ.μ.

ε. Δομημένη επιφάνεια: 2485,02 τ.μ.

στ. Μεταφερόμενες δομήσιμες επιφάνειες: 725,67 τ.μ. (από ορόφους).

Άρθρο 2

Εγκρίνεται η χορήγηση τίτλου μεταφοράς συντελεστή δόμησης στο όνομα των Νικόλάου Ιωαννίδη του Σεραφείμ, Σπυρίδωνα Ιωαννίδη του Σεραφείμ και Παναγιώτη Ιωαννίδη του Σεραφείμ για εμβαδόν 725,67 τ.μ. (από ορόφους).

Άρθρο 3

Η ισχύς του παρόντος διατάγματος αρχίζει από τη δημοσίευσή του στην Εφημερίδα της Κυβερνήσεως.

Στον Υπουργό Περιβάλλοντος, Χωροταξίας και Δημοσίων Έργων αναθέτουμε τη δημοσίευση και εκτέλεση του παρόντος διατάγματος.

Αθήνα, 28 Απριλίου 1993

Ο ΠΡΟΕΔΡΟΣ ΤΗΣ ΔΗΜΟΚΡΑΤΙΑΣ
ΚΩΝΣΤΑΝΤΙΝΟΣ Γ. ΚΑΡΑΜΑΝΛΗΣ

Ο ΥΦΥΠΟΥΡΓΟΣ
ΠΕΡΙΒΑΛΛΟΝΤΟΣ, ΧΩΡΟΤΑΞΙΑΣ ΚΑΙ ΔΗΜΟΣΙΩΝ ΕΡΓΩΝ
ΧΡΗΣΤΟΣ ΚΑΤΣΙΓΙΑΝΝΗΣ

ΠΡΟΒΛΕΠΟΜΕΝΟΣ ΤΡΟΠΟΣ ΕΞΑΝΤΛΗΣΗΣ ΤΟΥ Σ.Δ.

α) Υπόλοιπος Σ.Δ. = 0,475
β) Υπόλοιπο Σ.Δ. σε m² Ε = 1530,361 × 0,475 = 726,90 m²
γ) Σύνολο m² βάσει Σ.Δ. του Ν.1577/85 άρθ. 23 Ε = 1530,361 × 2,098 = 3210,69 m²
δ) Προβλεπόμενο εμβαδόν ορόφων

Ισόγειο	= 828,34 m²
1 όροφος	= 725,14 m²
2 όροφος	= 828,34 m²
3 όροφος	= 828,34 m²
	3210,16 m² < 3210,69 m²

Σχηματική Τομή στην οποία φαίνεται η δυνατότητα εξάντλησης του Σ.Δ. (μέσω των επιπλέον 726,90 m²) με ανακατασκευή των δύο πρώτων ορόφων (ισογείου + 1ου ορόφου) σε τρεις (ισογ. + 1ου ορόφου + 2ου ορόφου) συνολικού ύψους 7,50 m και μέσα στο επιτρεπόμενο ύψος Η = 8,00 μ.

ΣΧΗΜΑΤΙΚΗ ΤΟΜΗ α-α

Κάτοψη Ισογείου

Εμβαδόν Ε = 828,34 m²

Γ. 61204/93
Εγκρίνεται μεταφορά συντελεστή δόμησης διατηρητέου ακινήτου που βρίσκεται εντός του ρυμοτομ. σχεδίου Σερρών (Ν. Σερρών).
14 Απριλίου 1993
Ο ΔΙΕΥΘΥΝΤΗΣ
ΓΕΡ. ΑΠΟΣΤΟΛΑΤΟΣ

Κάτοψη 1ου Ορόφου
ή Εσωτερικού Ανοιχτού Εξώστη
Εμβαδόν = 828,34 - (10+14)/2 × 8,6 = 828,34 - 103,2 = 725,14 m²

Κάτοψη 2ου Ορόφου

Εμβαδόν Ε = 828,34 m²

Κάτοψη υπάρχοντος 3ου ορόφου

Εμβαδόν Ε = 828,34 m²

ΕΡΓΟ:	
ΕΡΓΟΔΟΤΗΣ	
ΘΕΣΗ:	ΣΕΡΡΕΣ - Ο.Π. 75
ΜΕΛΕΤΗΤΗΣ:	
ΘΕΜΑ ΣΧΕΔΙΟΥ: ΔΙΑΓΡΑΜΜΑ ΚΑΛΥΨΗΣ ΠΡΟΤΕΙΝΟΜΕΝΟΣ ΤΡΟΠΟΣ ΕΞΑΝΤΛΗΣΗΣ Σ.Δ.	ΑΡΙΘΜΟΣ ΣΧ
ΚΛΙΜΑΚΕΣ: 1:200	
ΧΡΟΝΟΣ ΜΕΛ. ΙΟΥΛΙΟΣ 90	
ΥΠΟΓΡΑΦΗ ΜΕΛ/ΤΗ	ΕΛΕΓΧΟΣ

ΑΠΟΦΑΣΕΙΣ

Αριθ. 62864/3016 (3)

Χαρακτηρισμός ως διατηρητέου του κτιρίου που βρίσκεται εντός του ρυμοτομικού σχεδίου του Δήμου Αθηναίων και καθορισμός ειδικών όρων και περιορισμών δόμησης αυτού.

Ο ΥΦΥΠΟΥΡΓΟΣ ΠΕΡΙΒΑΛΛΟΝΤΟΣ, ΧΩΡΟΤΑΞΙΑΣ ΚΑΙ ΔΗΜΟΣΙΩΝ ΕΡΓΩΝ

Έχοντας υπόψη:

1. Τις διατάξεις των άρθρων 3 και 4 (παρ. 2) του Ν. 1577/85 «Γενικός Οικοδομικός Κανονισμός» (Α' 210), όπως τροποποιήθηκαν με το άρθρο 1 (παρ. 1 και 2) του Ν. 1772/88 «Τροποποίηση διατάξεων του Ν. 1577/85 «Γ.Ο.Κ.» και άλλες διατάξεις» (Α' 91).

2. Την Υ 1958/92 απόφαση του Πρωθυπουργού και του Υπουργού Περιβάλλοντος, Χωροταξίας και Δημοσίων Έργων «Ανάθεση αρμοδιοτήτων στους Υφυπουργούς Περιβάλλοντος, Χωροταξίας και Δημοσίων Έργων, Χρήστο Κατσιγιάννη και Γεώργιο Βουλγαράκη» (Β' 744).

3. Την 67598/758/16.6.92 απόφαση «Μεταβίβαση αρμοδιοτήτων του Υφυπουργού Περιβάλλοντος, Χωροταξίας και Δημοσίων Έργων στο Γενικό Γραμματέα, στους Γεν. Διευθυντές και στους Προϊσταμένους Δ/νσεων και Τμημάτων του Υπουργείου Περιβάλλοντος, Χωροταξίας και Δημοσίων Έργων» (Β' 435).

4. Τις διατάξεις της παρ. Β του άρθρου 1 του Π. Δ/τος 28/5.2.93 «Καθορισμός αρμοδιοτήτων που διατηρούνται από τον Υπουργό και τις περιφερειακές υπηρεσίες διανομαρχιακού επιπέδου του Υπουργείου Περιβάλλοντος, Χωροταξίας και Δημοσίων Έργων» (Α' 9).

5. Την από 21.1.93 αιτιολογική έκθεση της Δ/νσης Πολεοδομικού Σχεδιασμού – Τμήμα Παραδοσιακών Οικισμών.

6. Την από 9.2.93 σύμφωνη γνώμη των ενδιαφερομένων Παύλου και Μαρίας Τριανταφύλλου.

7. Τις διατάξεις του άρθρου 29Α του Ν. 1558/85 όπως αυτό προστέθηκε με το άρθρο 27 του Ν. 2081/92 (Α' 154) και το γεγονός ότι από τις κανονιστικές διατάξεις αυτής της απόφασης δεν προκαλείται δαπάνη σε βάρος του κρατικού προϋπολογισμού και ειδικότερα του οικείου Ο.Τ.Α., αποφασίζουμε:

1. Χαρακτηρίζεται ως διατηρητέο το κτίριο που βρίσκεται εντός του ρυμοτομικού σχεδίου Αθηνών (Ν. Αττικής) (περιοχή Πατήσια) και ειδικότερα επί της οδού Πυρσόγιαννης αρ. 14 φερόμενο ως ιδιοκτησία Μαρίας και Παύλου Τριανταφύλλου όπως αυτό φαίνεται σημειωμένο με μαύρη διαγράμμιση στο σχετικό πρωτότυπο διάγραμμα σε κλίμακα 1:1000 που θεωρήθηκε από τον προϊστάμενο της Δ/νσης Τοπογραφικών Εφαρμογών με την 62864/1993 πράξη του και που αντίτυπό του σε φωτοσμίκρυνση δημοσιεύεται με την παρούσα απόφαση.

2. Διατηρητέο χαρακτηρίζεται το αρχικό κτίριο και οι εναρμονιζόμενες σ' αυτό προσθήκες όχι όμως τα πάσης φύσεως προσκτίσματα που αλλοιώνουν το κτίριο. Ο καθορισμός των προσκτισμάτων που αλλοιώνουν το αρχικό κτίριο, πραγματοποιείται από την Επιτροπή Πολεοδομικού και Αρχιτεκτονικού Ελέγχου (Ε.Π.Α.Ε.).

3. Στο χαρακτηριζόμενο ως διατηρητέο κτίριο απαγορεύεται κάθε αφαίρεση, αλλοίωση ή καταστροφή των επιμέρους αρχιτεκτονικών και διακοσμητικών στοιχείων του.

4. Επιτρέπεται η επισκευή, ο εκσυγχρονισμός των εγκαταστάσεων, η στατική ενίσχυση του φέροντα οργανισμού και κάθε εσωτερική διαρρύθμιση του κτιρίου εφόσον δεν αλλοιώνεται ο γενικός αρχιτεκτονικός χαρακτήρας του και δεν θίγονται τα διατηρητέα στοιχεία του.

5. Αίτηση για προσθήκη στο διατηρητέο κτίριο αποστέλλεται από την Πολεοδομική Υπηρεσία στην αρμόδια Υπηρεσία του Υπουργείου Περιβάλλοντος, Χωροταξίας και Δημοσίων Έργων με γνώμη της Επιτροπής Πολεοδομικού και Αρχιτεκτονικού Ελέγχου (ΕΠΑΕ) για ειδική ρύθμιση σύμφωνα με τις διατάξεις της παρ. 2 του άρθρου 4 του Ν. 1577/85 «Περί ΓΟΚ» εφόσον δεν παραβλάπτεται το διατηρητέο κτίριο.

6. Απαγορεύεται η τοποθέτηση φωτεινών επιγραφών και διαφημίσεων στο χαρακτηριζόμενο ως διατηρητέο κτίριο.

Επιτρέπεται μόνο η τοποθέτηση επιγραφών περιορισμένων διαστάσεων που πληροφορούν για τυχόν χρήση των χώρων του κτιρίου.

7. Για οποιαδήποτε επέμβαση στο εξωτερικό και εσωτερικό του διατηρητέου κτιρίου, καθώς και για την τοποθέτηση επιγραφών, απαιτείται η έγκριση της Επιτροπής Πολεοδομικού και Αρχιτεκτονικού Ελέγχου (ΕΠΑΕ).

8. Η ισχύς της παρούσας απόφασης αρχίζει από τη δημοσίευση της στην Εφημερίδα της Κυβερνήσεως.


Η απόφαση αυτή να δημοσιευθεί στην Εφημερίδα της Κυβερνήσεως.

Αθήνα, 22 Απριλίου 1993

Με εντολή Υφυπουργού
Η Γενική Γραμματέας
ΕΛΣΑ ΠΑΠΑΔΗΜΗΤΡΙΟΥ

ΥΠΟΥΡΓΕΙΟΝ ΔΗΜΟΣΙΩΝ ΕΡΓΩΝ
ΥΠΗΡΕΣΙΑ ΤΟΠΟΓΡΑΦΗΣΕΩΝ ΚΑΙ ΚΤΗΜΑΤΟΛΟΓΙΟΥ

ΚΑ0037

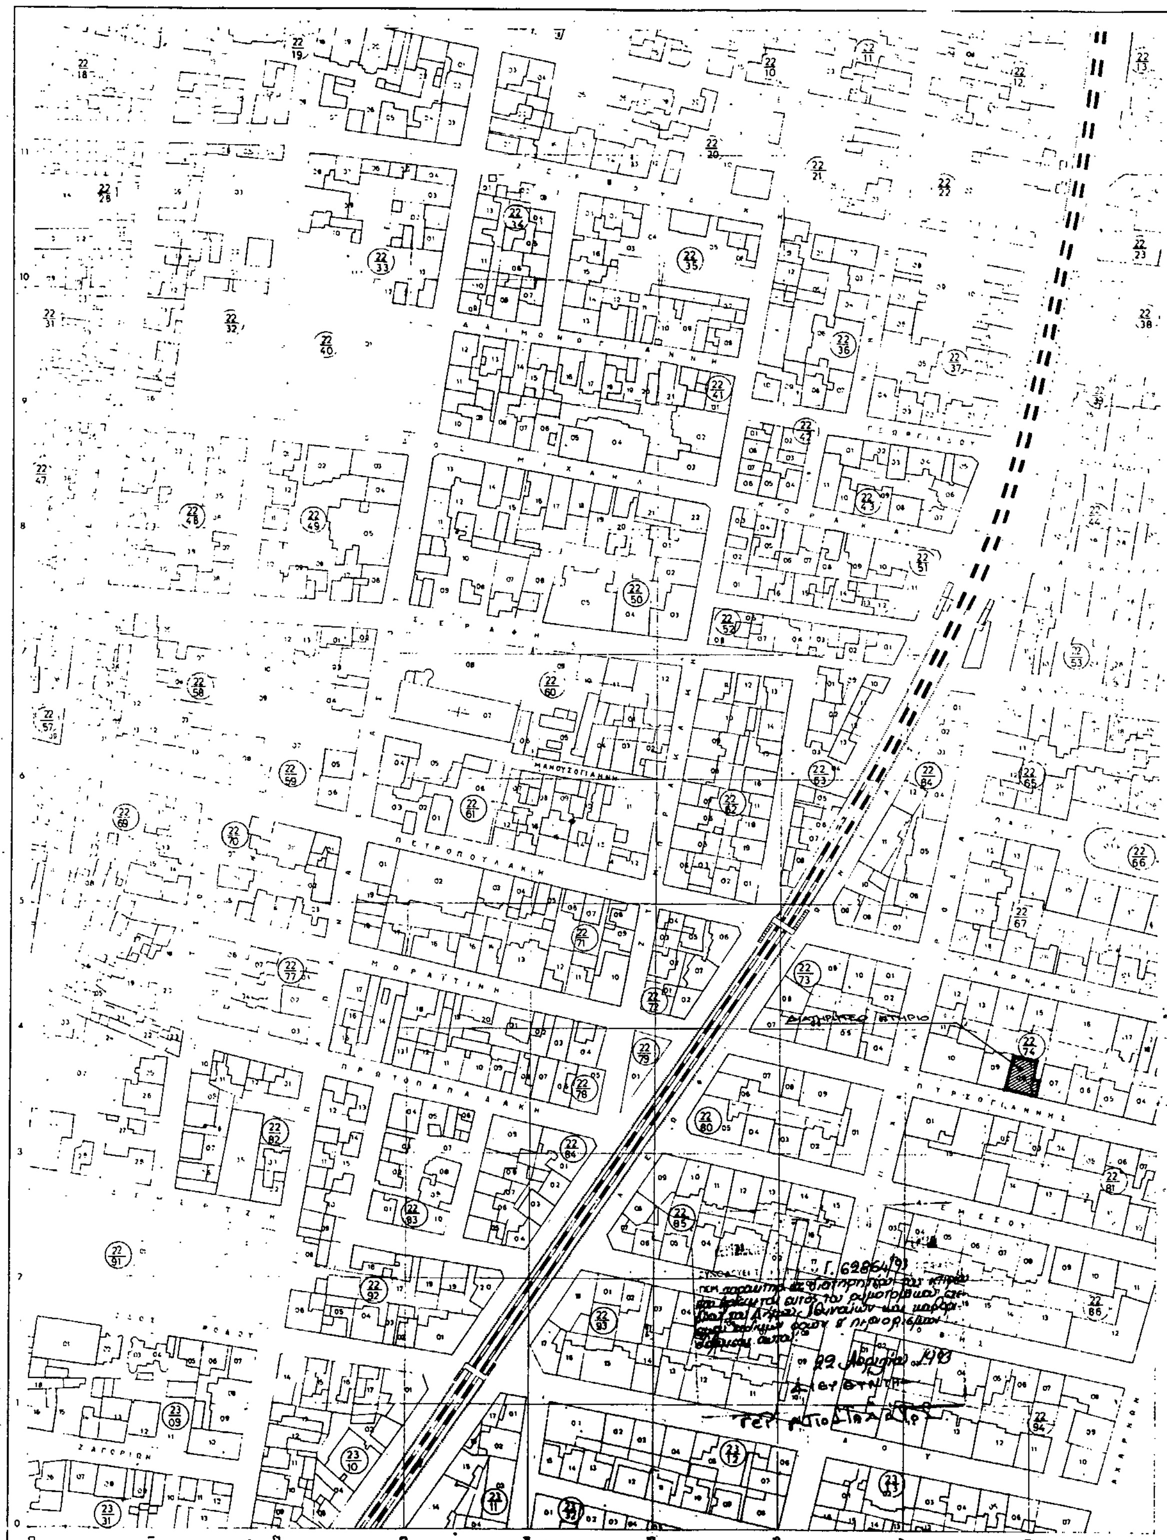

Κλίμαξ 1:1000

ΤΟΠΟΓΡΑΦΙΚΟΣ ΧΑΡΤΗΣ	
Σύνταξις	ΥΠΟΥΡΓΕΙΟΝ ΔΗΜΟΣΙΩΝ ΕΡΓΩΝ ΥΠΗΡΕΣΙΑ ΤΟΠΟΓΡΑΦΗΣΕΩΝ Κ. ΚΤΗΜΑΤΟΛΟΓΙΟΥ
Χρόνος συντάξεως	1974
Μέθοδος συντάξεως	ΦΩΤΟΓΡΑΜΕΤΡΙΚΩΣ
ΠΕΡΙΟΧΗ	ΑΘΗΝΩΝ
ΝΟΜΟΣ	ΑΤΤΙΚΗΣ

ΕΘΝΙΚΟ ΤΥΠΟΓΡΑΦΕΙΟ

Εκδίδει την ΕΦΗΜΕΡΙΔΑ ΤΗΣ ΚΥΒΕΡΝΗΣΕΩΣ από το 1833

Διεύθυνση : Καποδιστρίου 34
Ταχ. Κώδικας : 104 32
TELEX : 22.3211 YPET GR
FAX : 5234312

Οι υπηρεσίες του **ΕΘΝΙΚΟΥ ΤΥΠΟΓΡΑΦΕΙΟΥ** λειτουργούν καθημερινά από **8.00'** έως **13.00'**

ΧΡΗΣΙΜΕΣ ΠΛΗΡΟΦΟΡΙΕΣ

* Πώληση ΦΕΚ όλων των Τευχών Σολωμού 51 τηλ.: 52.39.762
* ΒΙΒΛΙΟΘΗΚΗ: Σολωμού 51 τηλ.: 52.48.188
* Για φωτοαντίγραφα παλαιών τευχών στην οδό Σολωμού 51 τηλ.: 52.48.141
* Τμήμα πληροφόρησης: Για τα δημοσιεύματα των ΦΕΚ Σολωμού 51 τηλ.: 52.25.713 – 52.49.547

* Οδηγίες για δημοσιεύματα Ανωνύμων Εταιρειών και ΕΠΕ τηλ.: 52.48.785

Πληροφορίες για δημοσιεύματα Ανωνύμων Εταιρειών και ΕΠΕ τηλ.: 52.25.761

* Αποστολή ΦΕΚ στην επαρχία με καταβολή της αξίας του δια μέσου Δημοσίου Ταμείου Για πληροφορίες: τηλ.: 52.48.320

Τιμές κατά τεύχος της ΕΦΗΜΕΡΙΔΑΣ ΤΗΣ ΚΥΒΕΡΝΗΣΕΩΣ:

Κάθε τεύχος μέχρι 8 σελίδες δρχ. 100. Από 9 σελίδες μέχρι 16 δρχ. 150, από 17 έως 24 δρχ. 200

Από 25 σελίδες και πάνω η τιμή πώλησης κάθε φύλλου (8σέλιδου ή μέρους αυτού) αυξάνεται κατά 50 δρχ.

Μπορείτε να γίνετε συνδρομητής για όποιο τεύχος θέλετε. Θα σας αποστέλλεται με το Ταχυδρομείο.

ΕΤΗΣΙΕΣ ΣΥΝΔΡΟΜΕΣ

Κωδικός αριθ. κατάθεσης στο Δημόσιο Ταμείο 2531		Κωδικός αριθ. κατάθεσης στο Δημόσιο Ταμείο 3512
Η ετήσια συνδρομή είναι:		Ποσοστό 5% υπέρ του Ταμείου Αλληλοβοηθείας του Προσωπικού (ΤΑΠΕΤ)
α) Για το Τεύχος Α'	Δρχ. 15.000	Δρχ. 750
β) » » » Β'	» 30.000	» 1.500
γ) » » » Γ'	» 10.000	» 500
δ) » » » Δ'	» 30.000	» 1.500
ε) » » » Αναπτυξιακών Πράξεων	» 20.000	» 1.000
στ) » » » Ν.Π.Δ.Δ.	» 10.000	» 500
ζ) » » » ΠΑΡΑΡΤΗΜΑ	» 5.000	» 250
η) » » » Δελτ. Εμπ.& Βιομ. Ιδ.	» 10.000	» 500
θ) » » » Αν. Ειδικού Δικαστηρίου	» 3.000	» 150
ι) » » » Α.Ε. & Ε.Π.Ε.	» 200.000	» 10.000
ια) Για όλα τα Τεύχη εκτός ΤΑΕ-ΕΠΕ	» 100.000	» 5.000

Πληροφορίες: τηλ. 52.48.320

ΑΠΟ ΤΟ ΕΘΝΙΚΟ ΤΥΠΟΓΡΑΦΕΙΟ